


INFORMACIÓN PLANO Nº 5

BARRIO DEL CAMINO REAL CATASTRAL DE URBANA

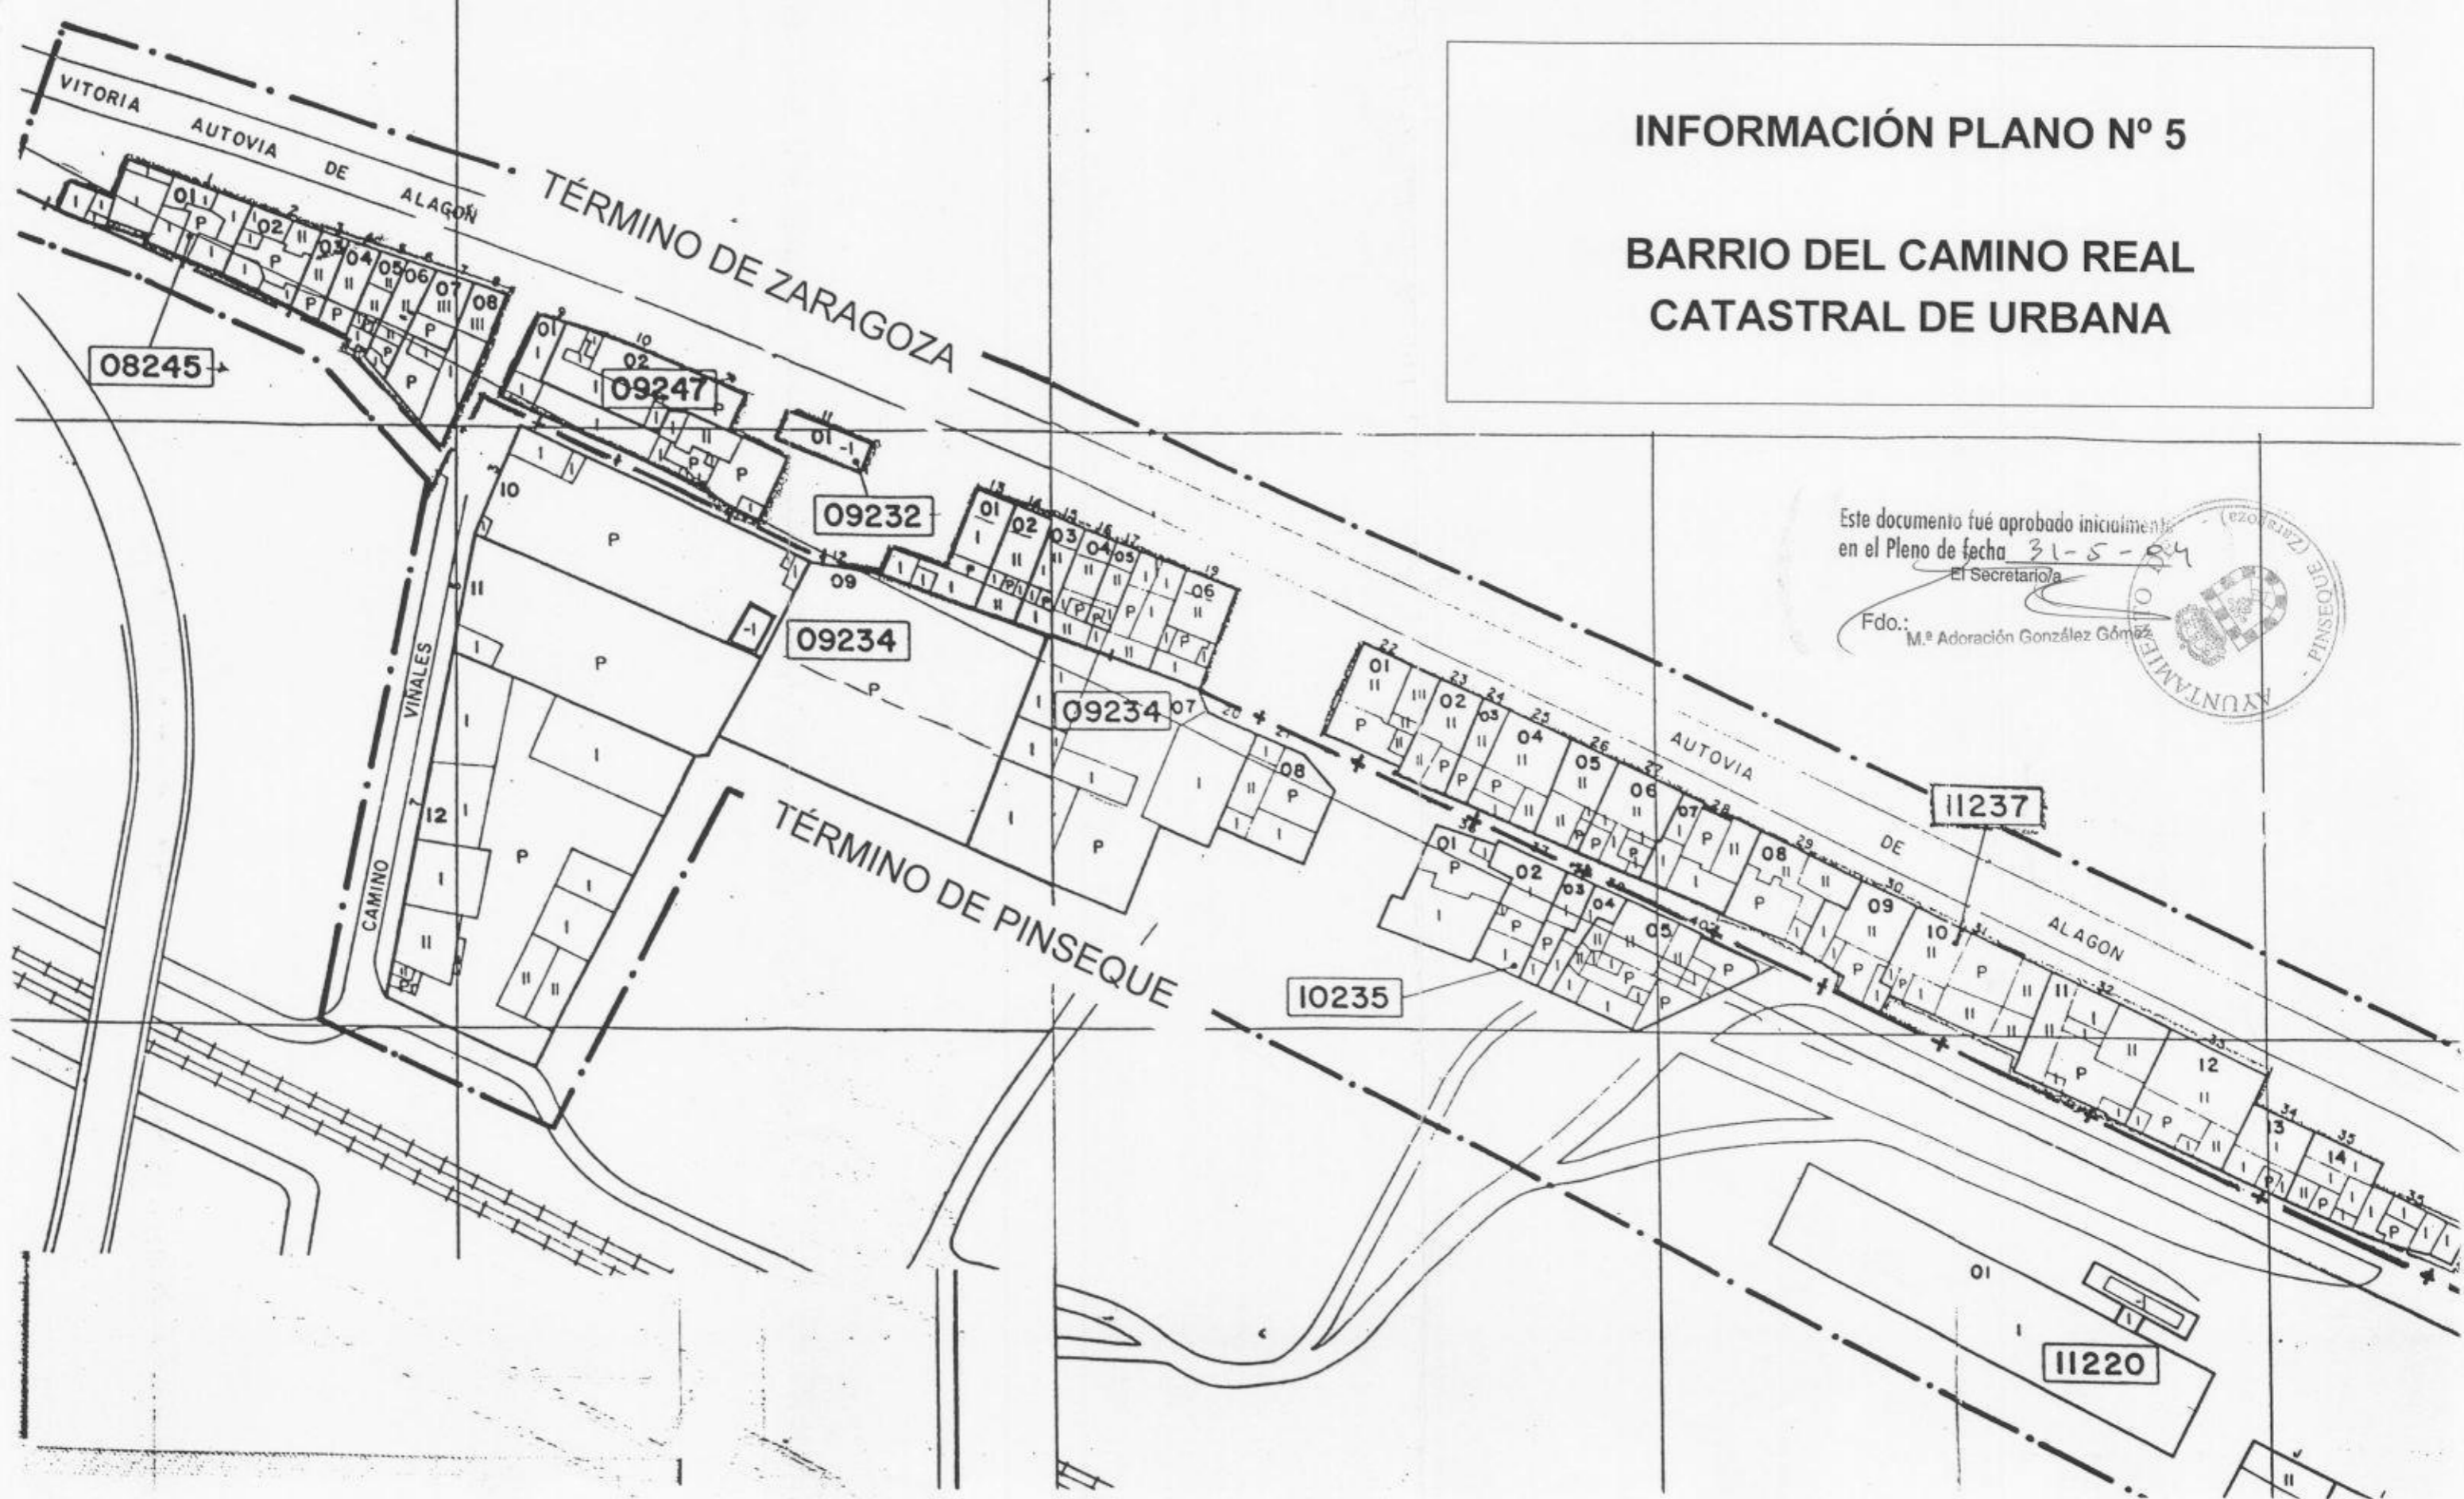

Este documento fue aprobado inicialmente
en el Pleno de fecha 31-5-84
El Secretario/a
Fdo.: M.ª Adoración González Gómez

