


COLEGIO DE INGENIEROS DE CAMINOS, CANALES Y PUERTOS DE ARAGON

013525 28 ABR. 2004

VISADO DE CALIDAD DOCUMENTAL

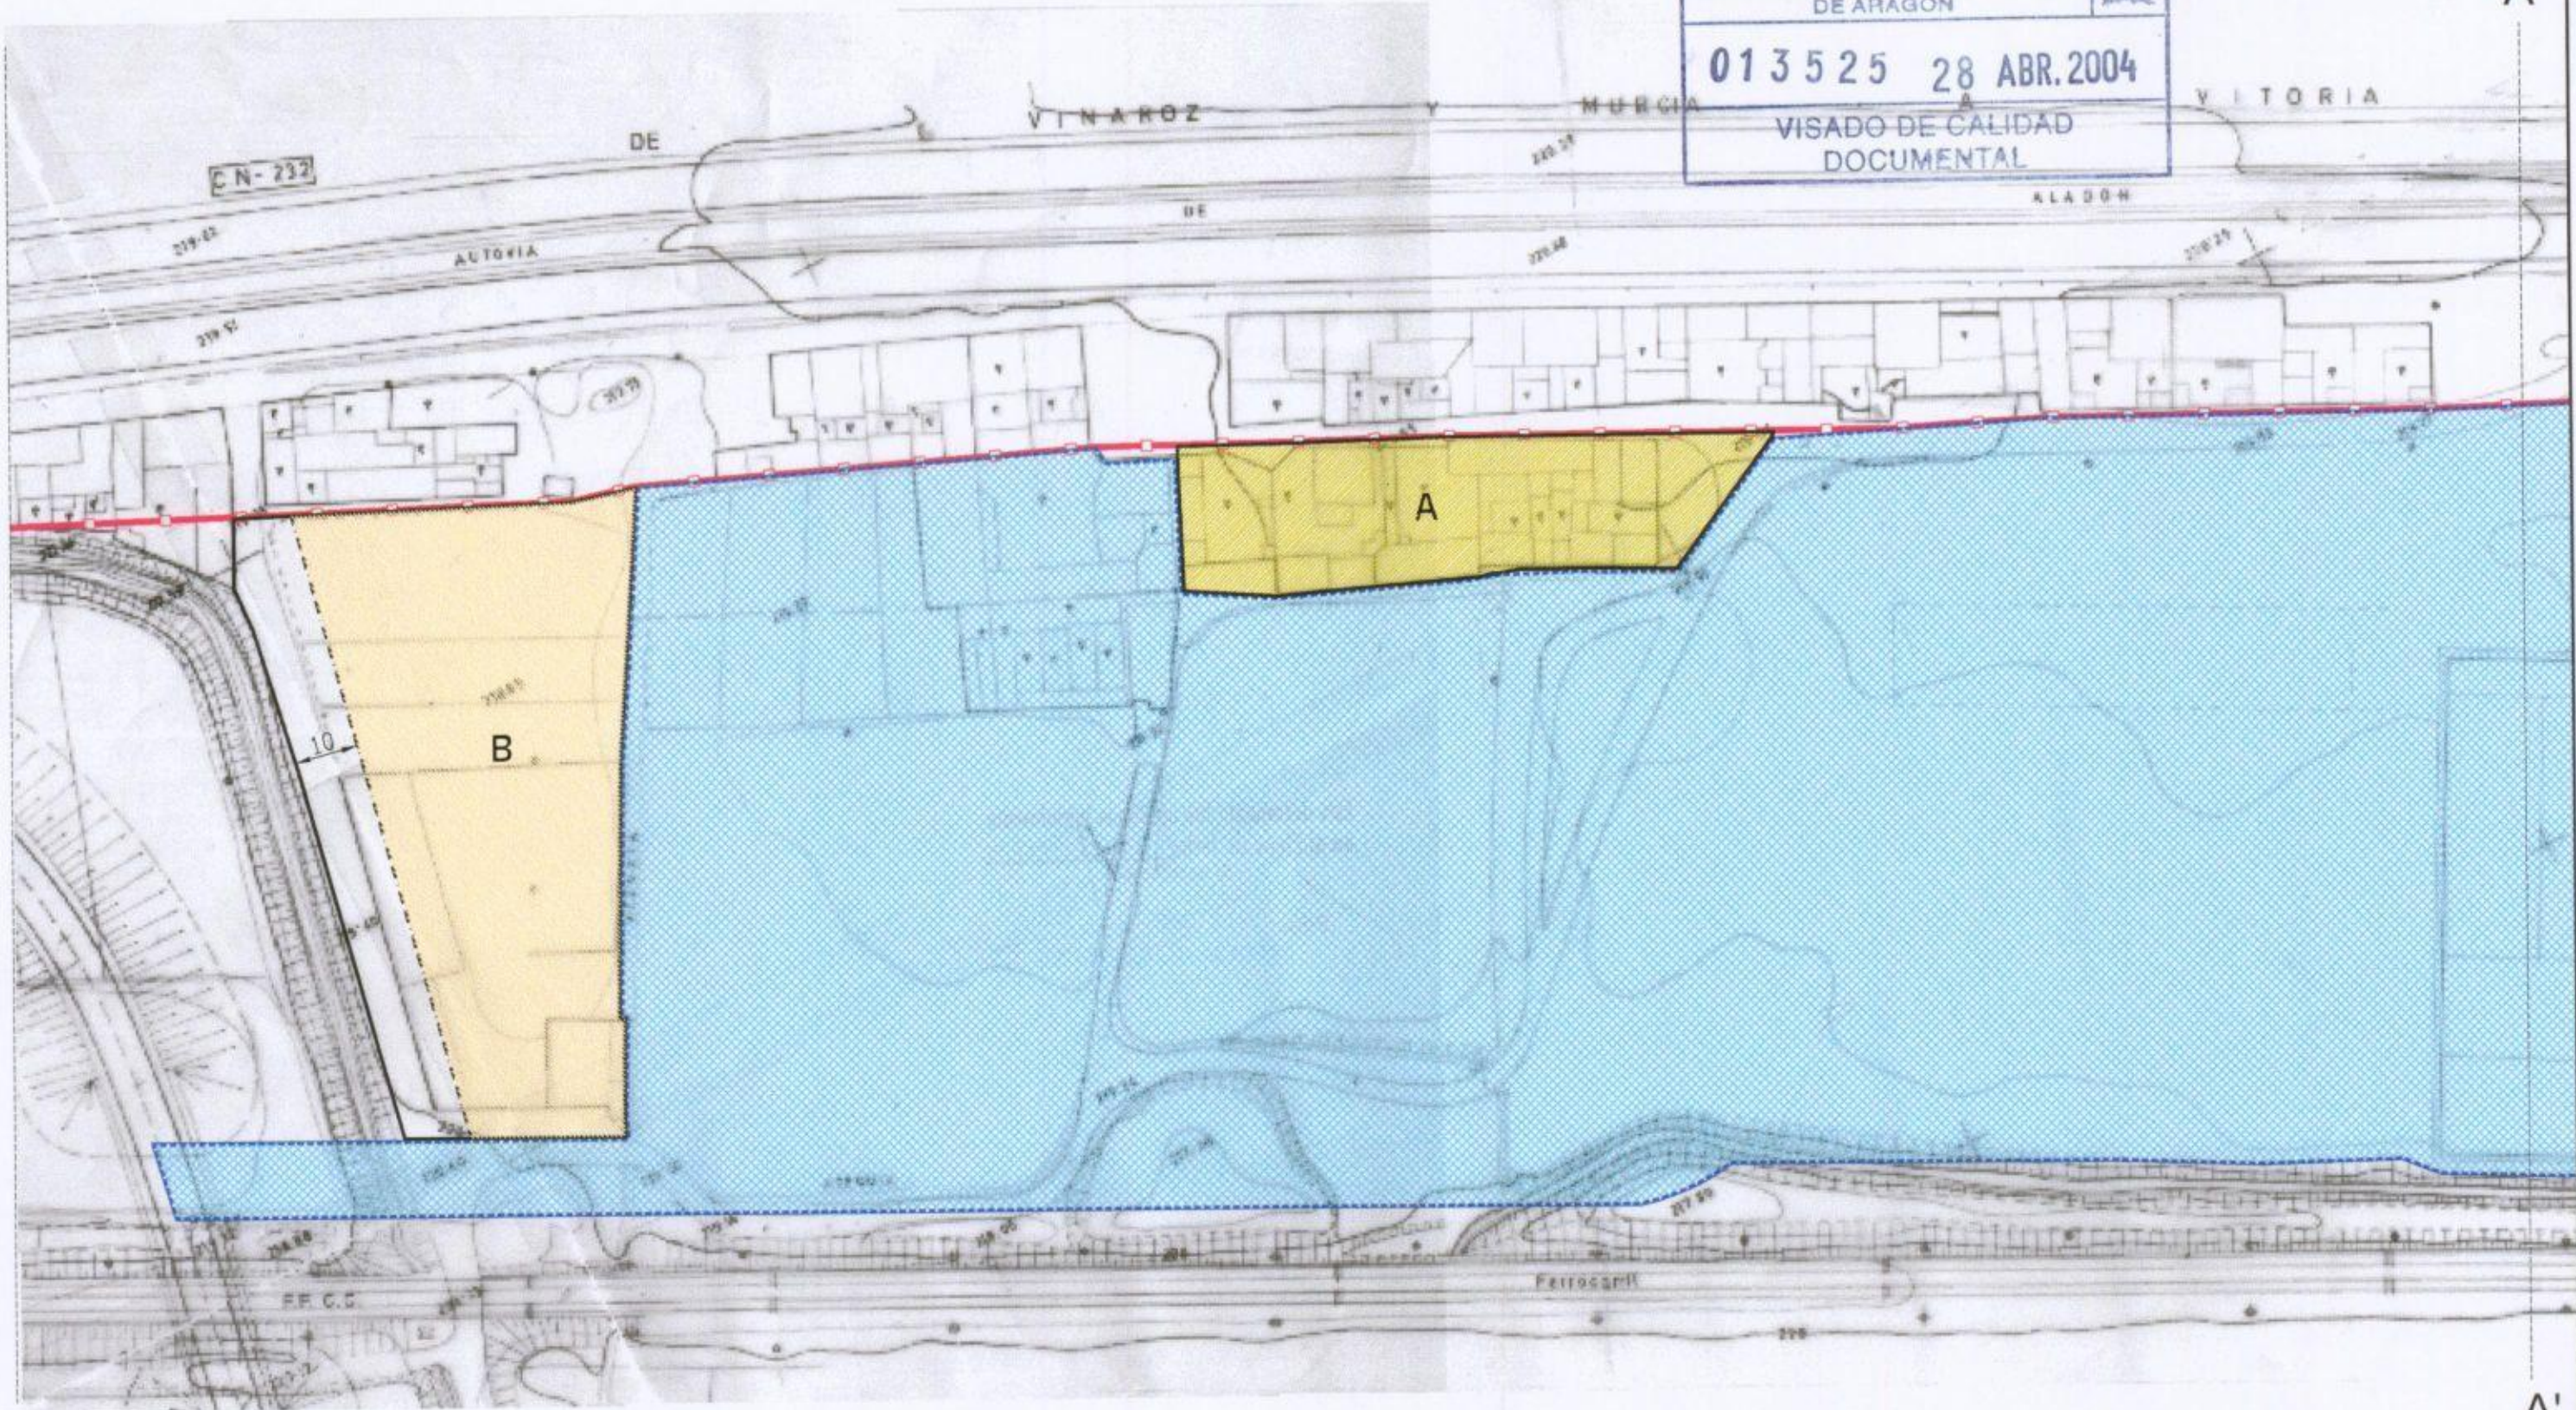

LEYENDA:

LÍMITE DEL TÉRMINO MUNICIPAL

LÍMITE DEL SECTOR EN EL PLAN PARCIAL

SUELO URBANO CONSOLIDADO

SUELO URBANO NO CONSOLIDADO

SUELO INDUSTRIAL

ESCALA: 1:1000

FECHA: MARZO 2004

PROYECTO

AYUNTAMIENTO DE PINSEQUE
MODIFICACIÓN AISLADA DEL
PLAN GENERAL. BARRIO DEL CAMINO
REAL Y SECTOR 16

EL INGENIERO DE CAMINOS

AMADOR ORTIZ MENARGUEZ

TITULO

CLASIFICACIÓN DEL SUELO
MODIFICADA

PLANO Nº.
2.1

