




0134525 28 ABR. 2004
VISADO DE CALIDAD DOCUMENTAL

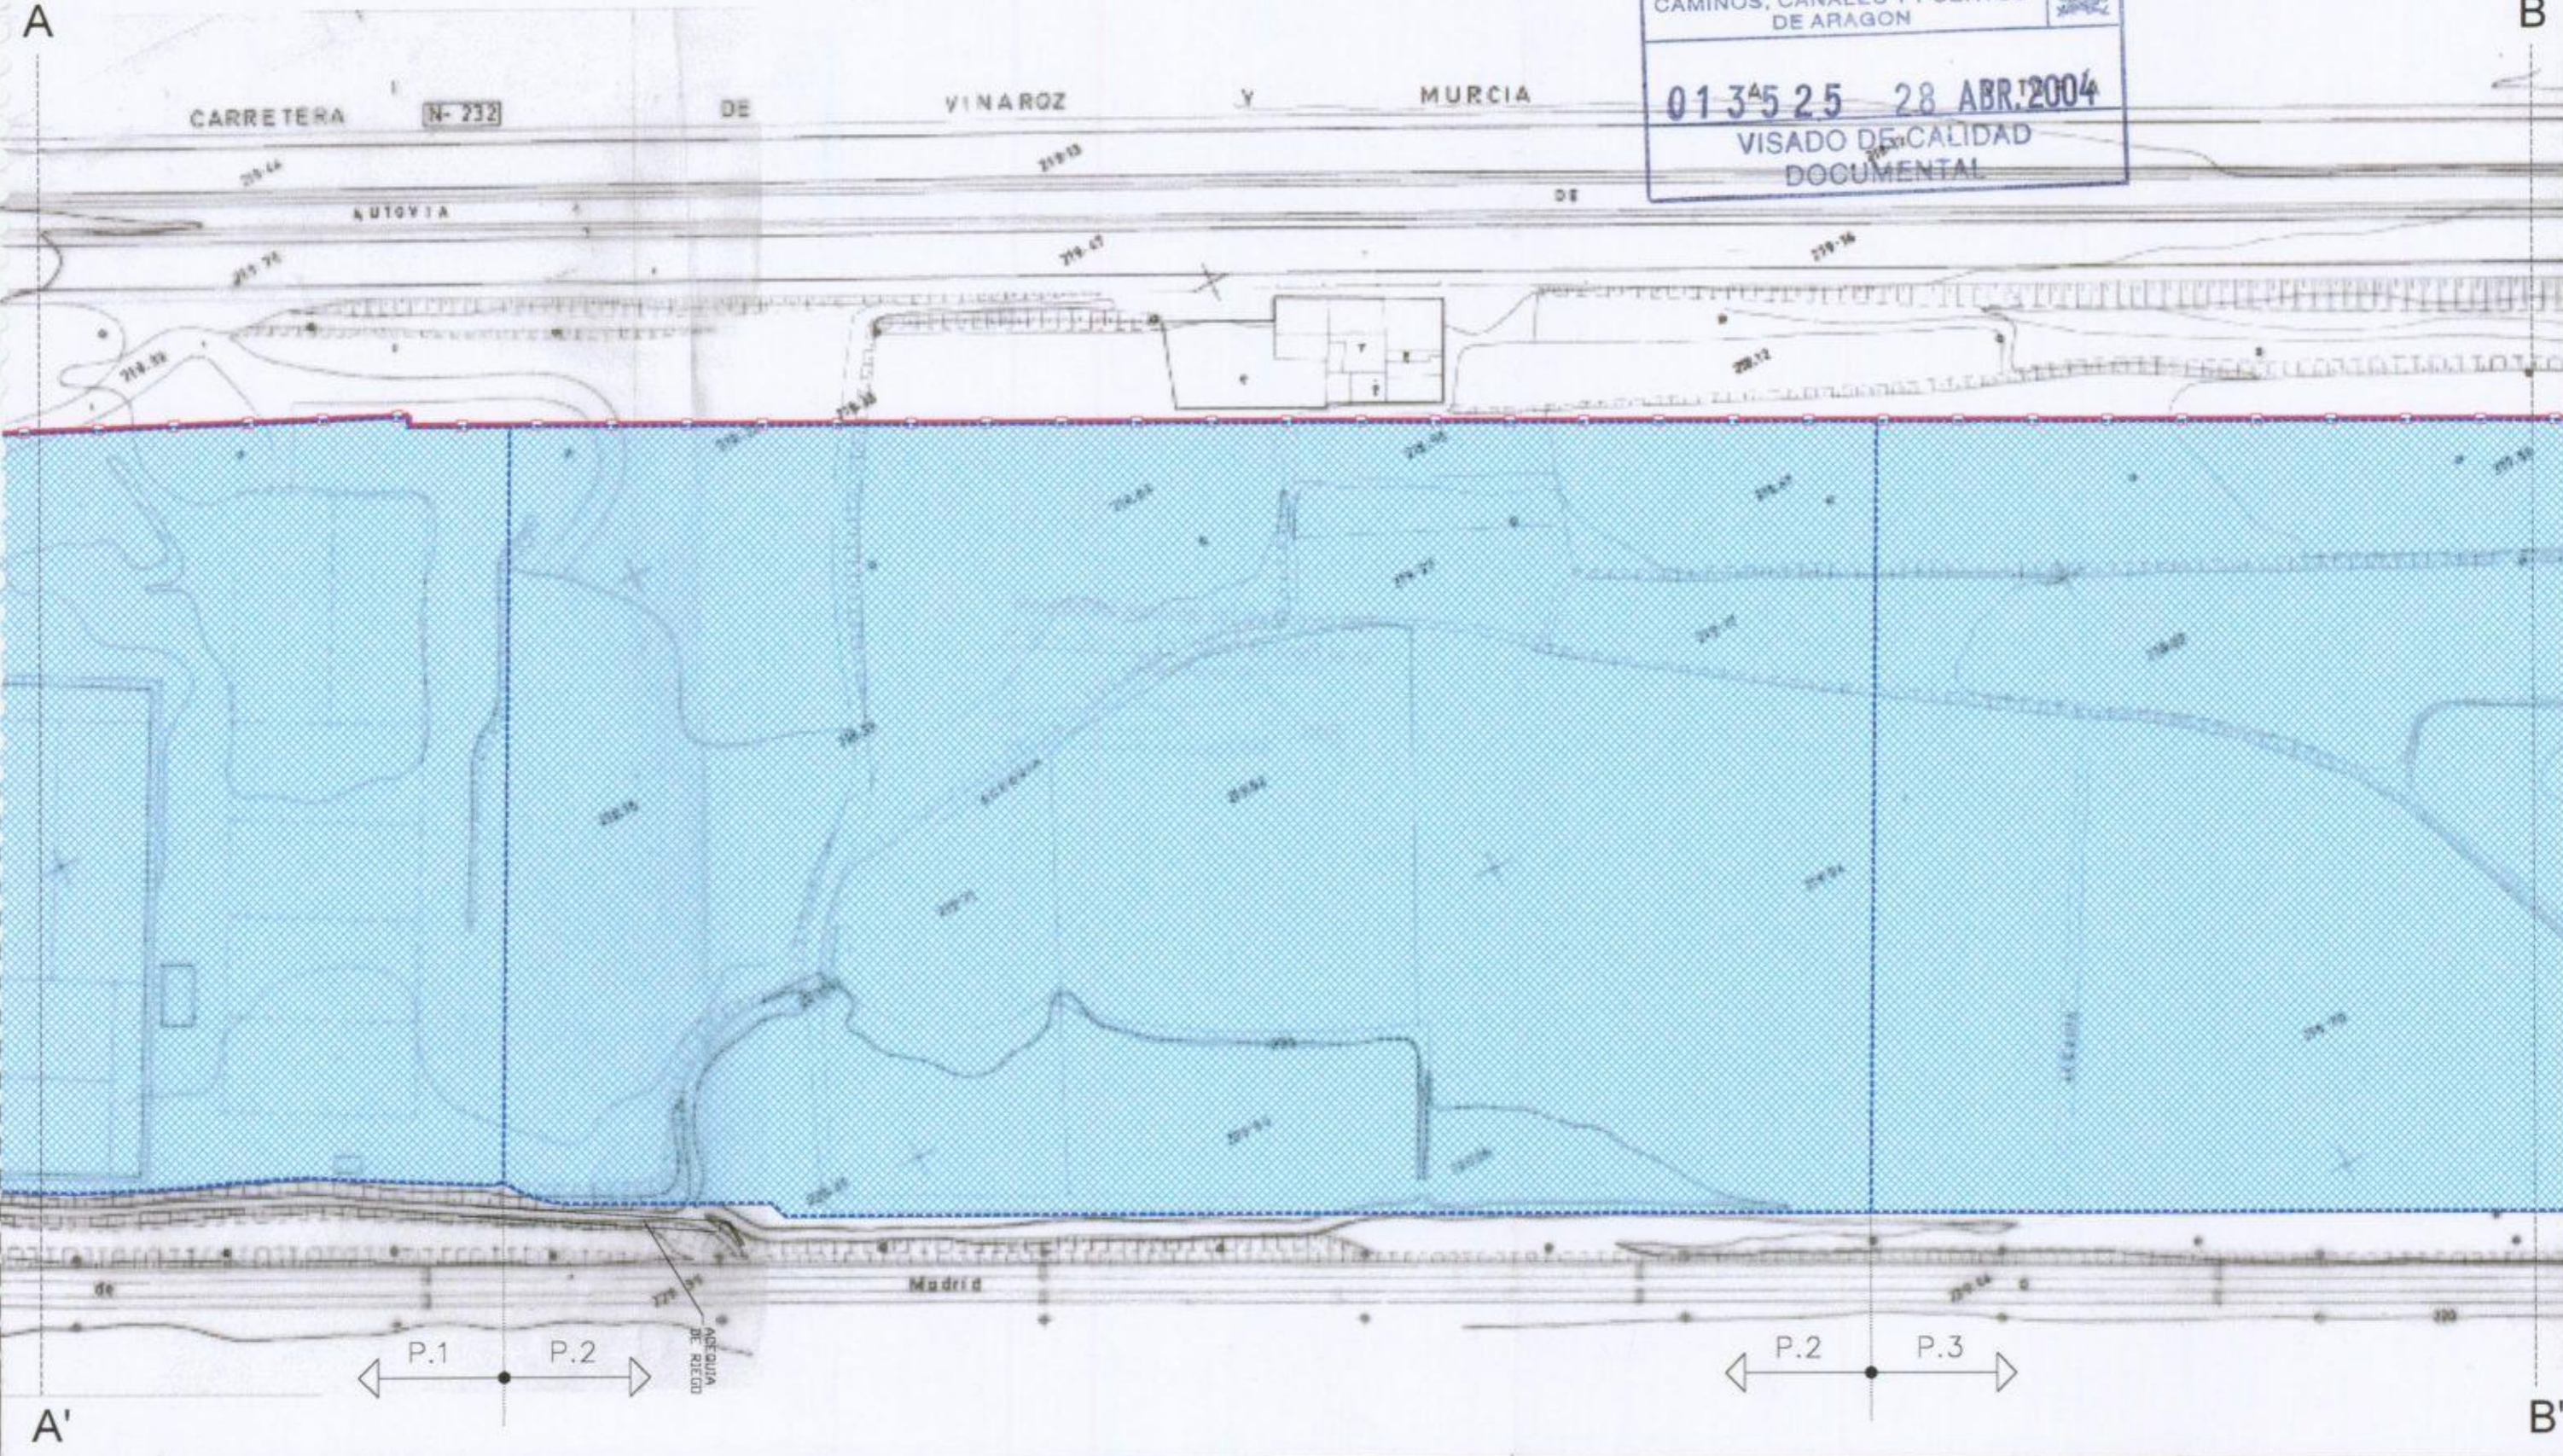

LEYENDA:	
	LÍMITE DEL TÉRMINO MUNICIPAL
	LÍMITE DEL SECTOR EN EL PLAN PARCIAL
	SUELO URBANO CONSOLIDADO
	SUELO URBANO NO CONSOLIDADO
	SUELO INDUSTRIAL

ESCALA: 1:1000

FECHA: MARZO 2004

PROYECTO: AYUNTAMIENTO DE PINSEQUE
MODIFICACIÓN AISLADA DEL PLAN GENERAL. BARRIO DEL CAMINO REAL Y SECTOR 16

EL INGENIERO DE CAMINOS
Amador Ortiz Menarguez
AMADOR ORTIZ MENARGUEZ

TITULO: CLASIFICACIÓN DEL SUELO MODIFICADA
PLANO Nº: 2.2

