





LÍMITE DEL TÉRMINO MUNICIPAL

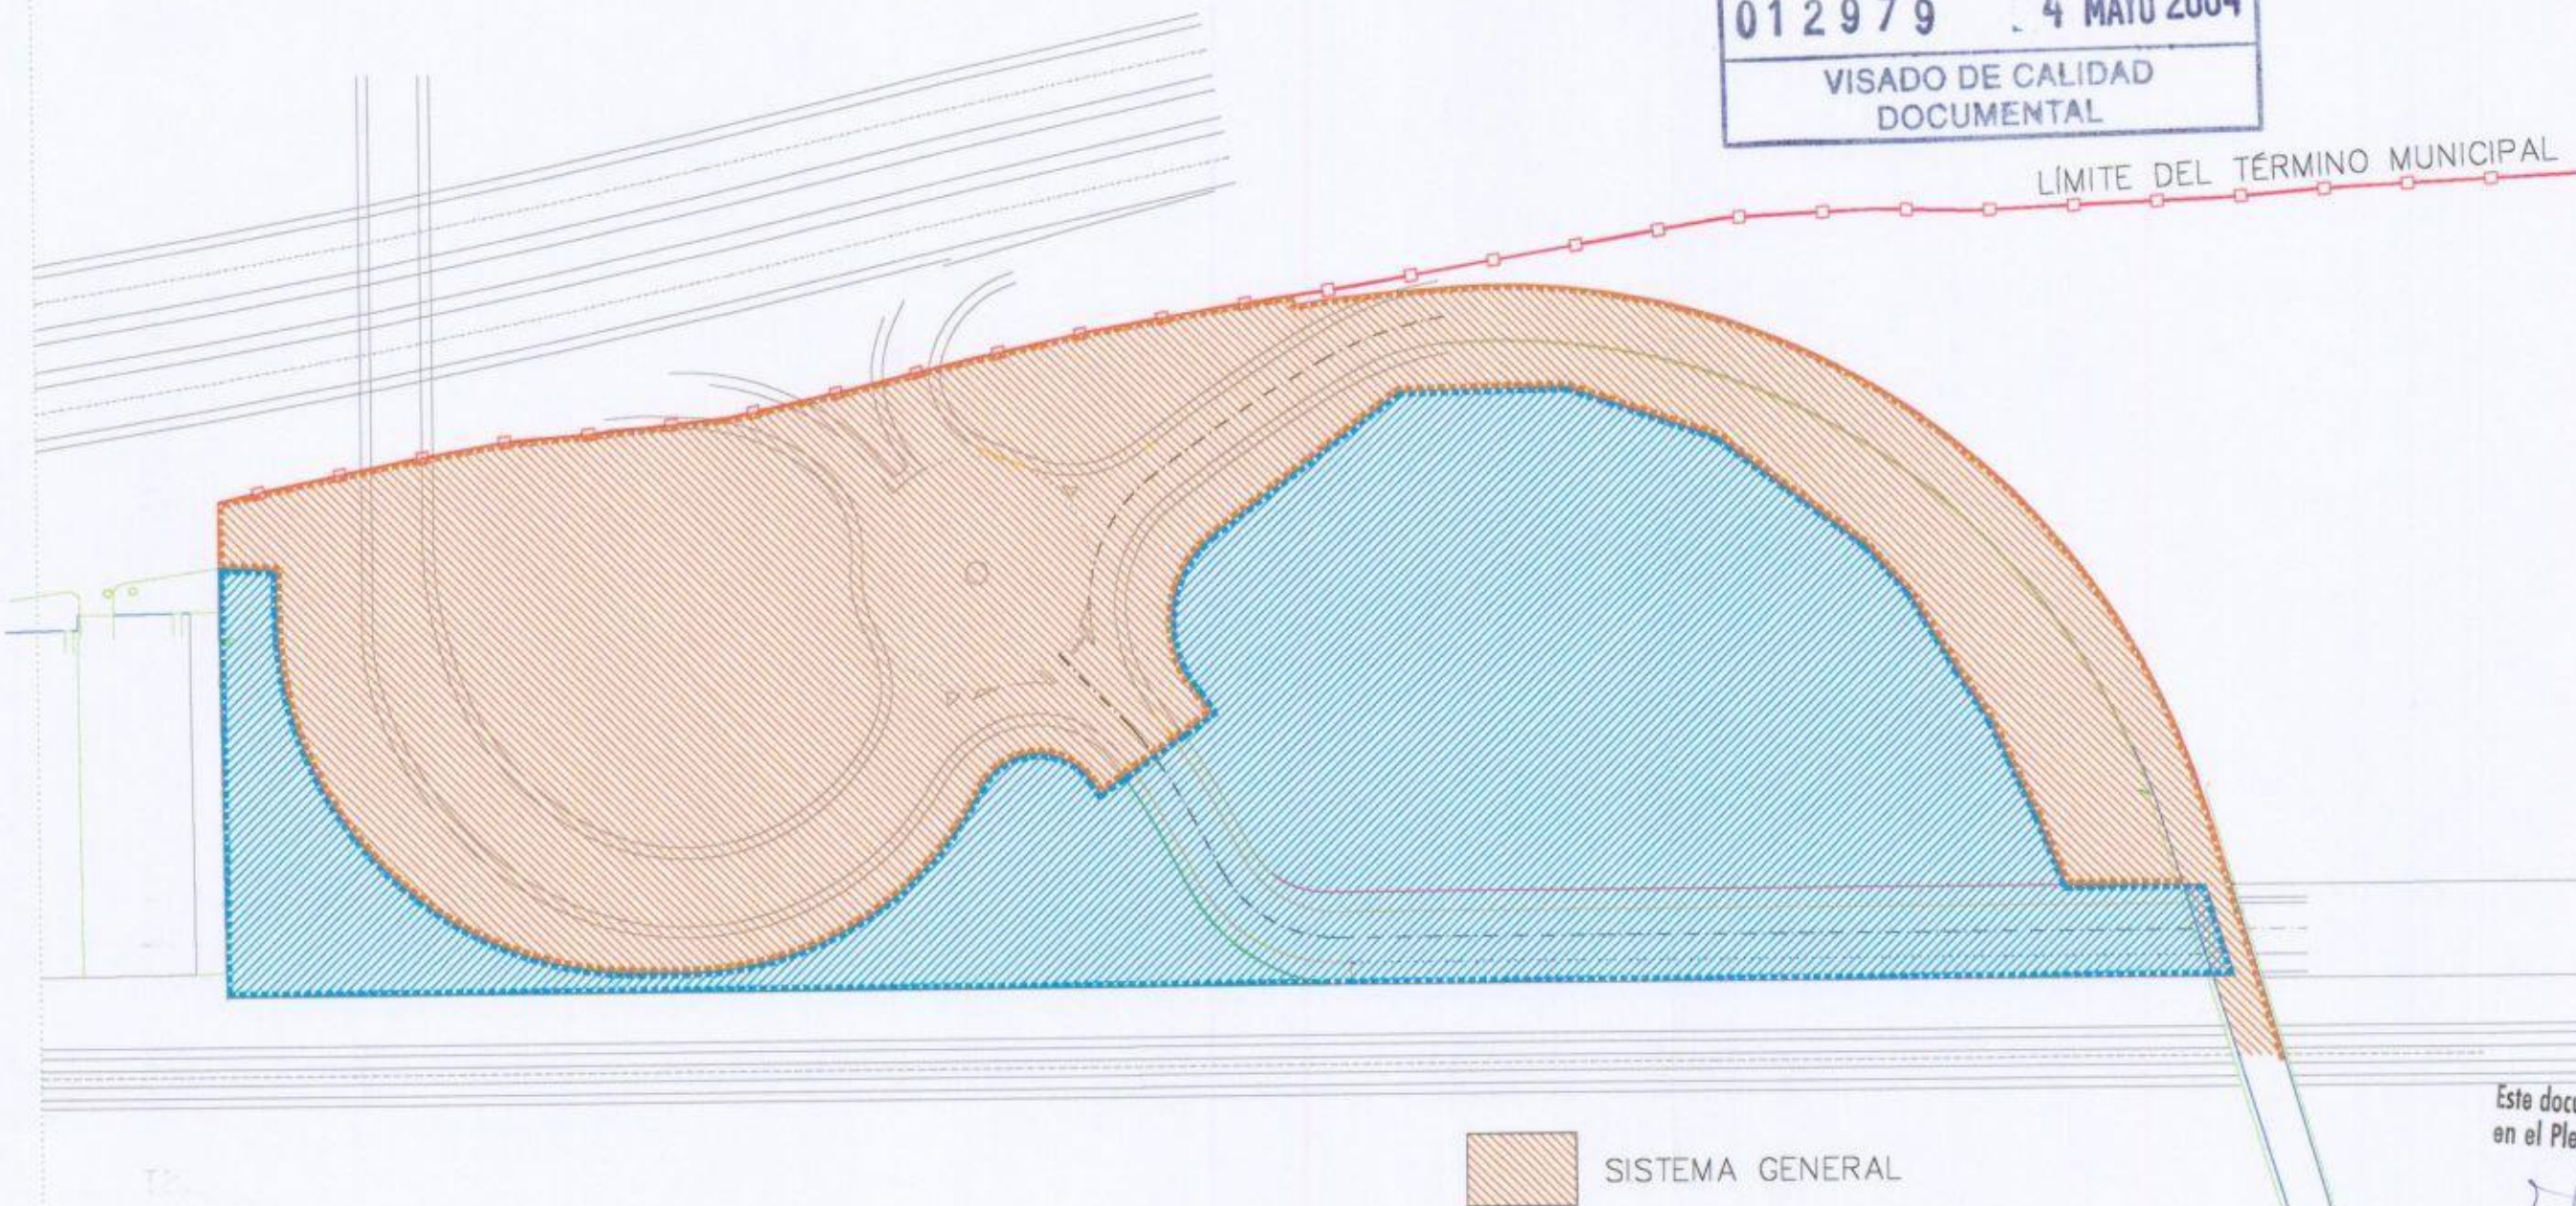

 SISTEMA GENERAL

 SUELO URBANIZABLE INDUSTRIAL

Este documento fue aprobado inicialmente  
en el Pleno de fecha 31.05.04  
El Secretario/a

Fdo.:



<b>PROYECTO</b>	AYUNTAMIENTO DE PINSEQUE		PLANO <b>2</b>
	MODIFICACIÓN AISLADA DEL PLAN GENERAL MOTIVADA POR EL ENLACE DE LA JOYOSA		
<b>PLANO</b>	CLASIFICACIÓN DEL SUELO MODIFICADO		
ESCALA: 1:1000	FECHA: MARZO 2004	EL INGENIERO DE CAMINOS	
		AMADOR ORTIZ MENARGUEZ 