




012979 4 MAYO 2004

VISADO DE CALIDAD
DOCUMENTAL

LÍMITE DEL TÉRMINO MUNICIPAL

PARCELA	SUPERFICIE
29	10.795,69 m ²

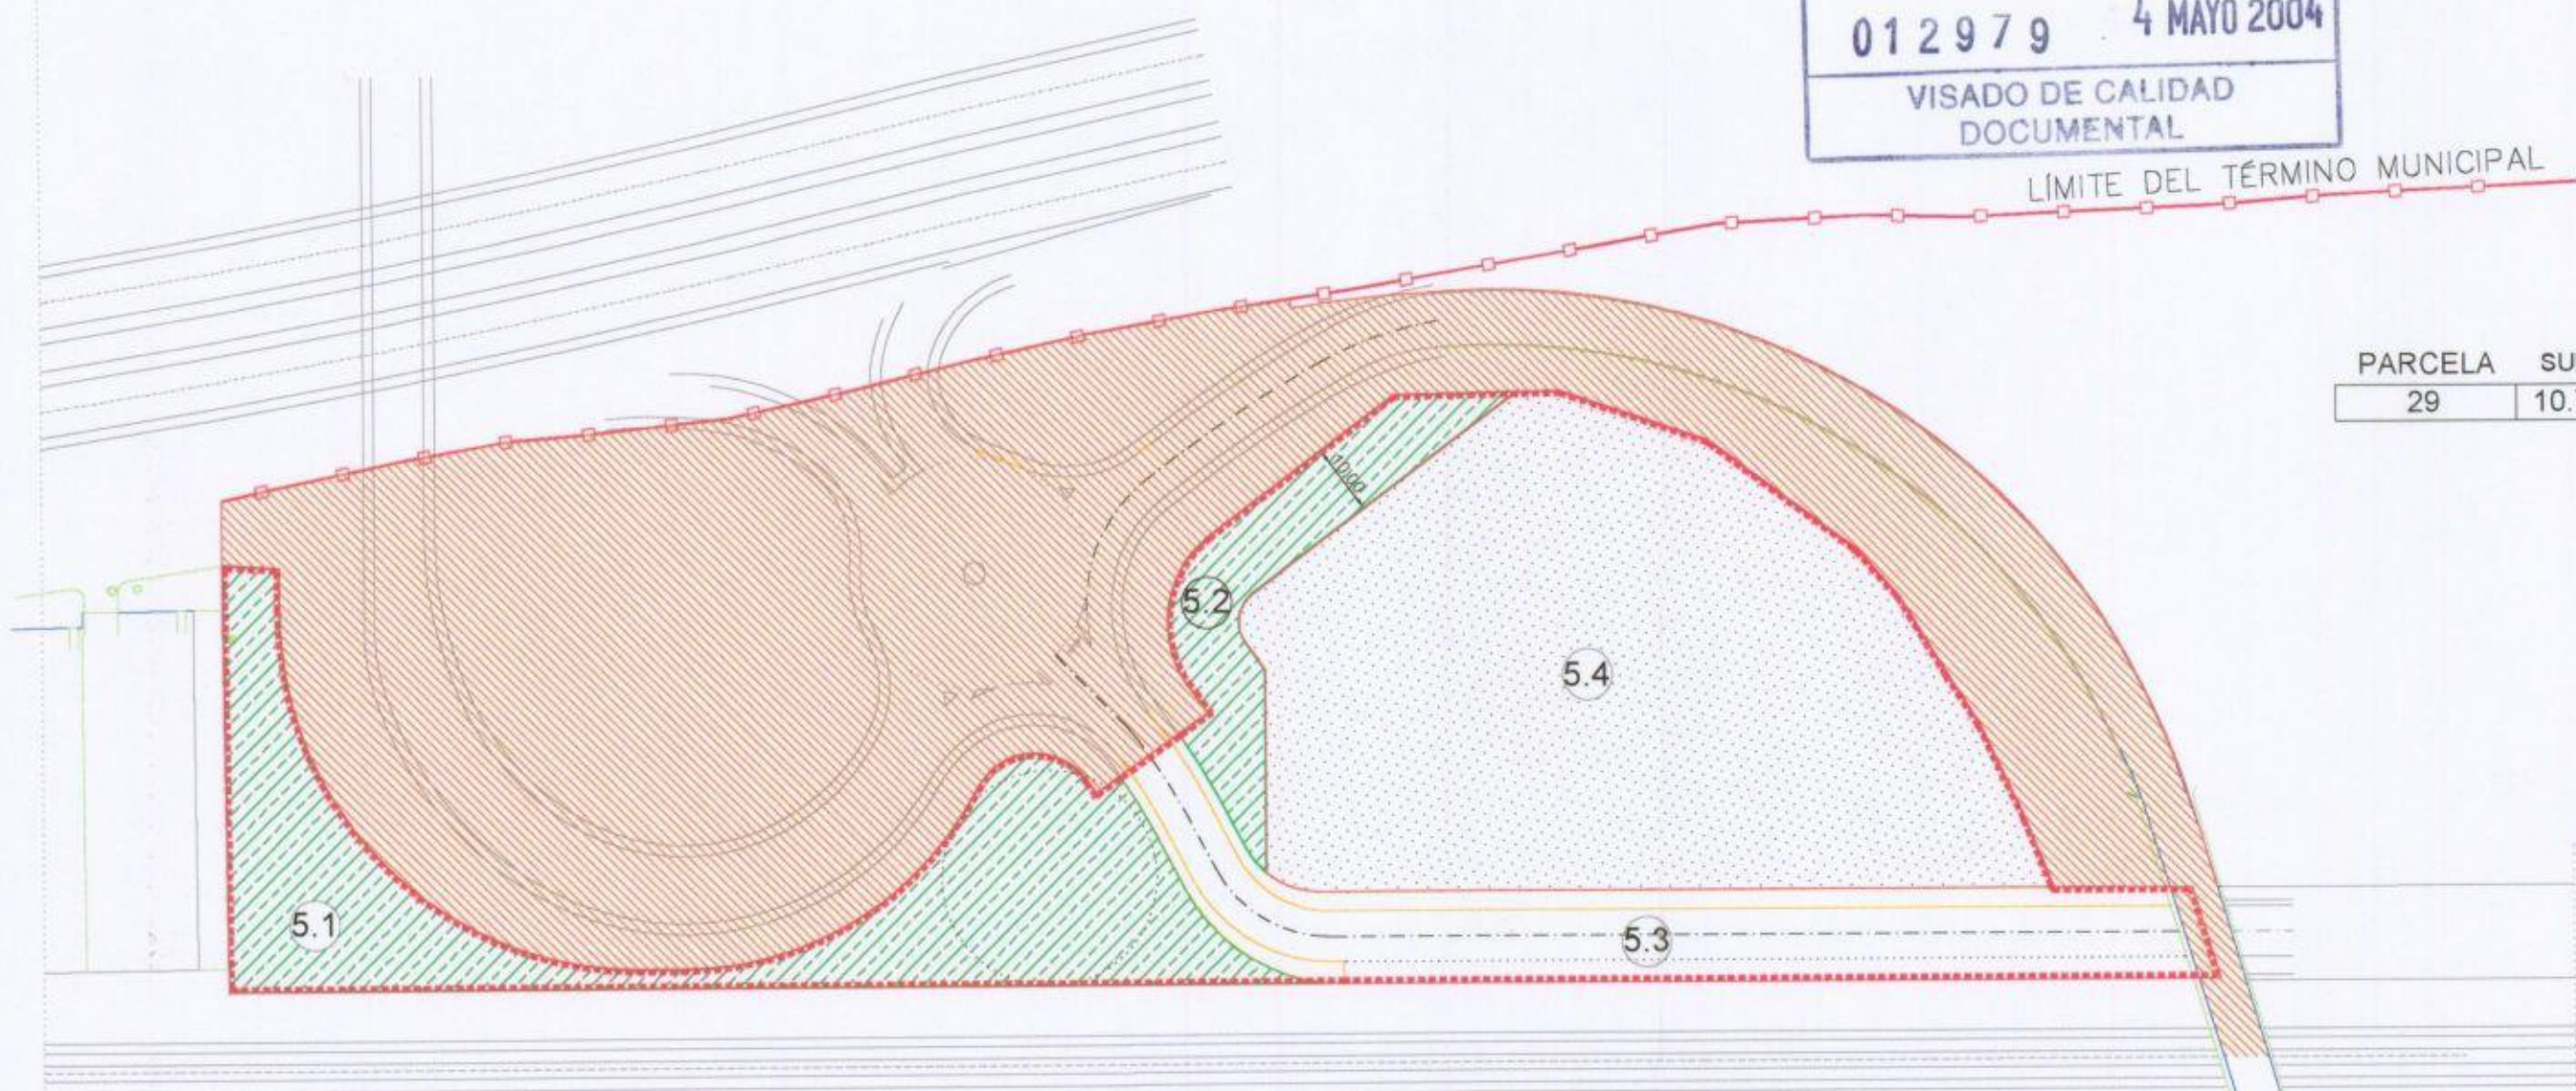

POLIGONO	CINCO
SUPERFICIE TOTAL	10.795,69 m ²

----- LÍMITE POLÍGONO

- SISTEMA GENERAL
- URBANIZABLE. ZONA VERDE
- URBANIZABLE. USO LUCRATIVO

SUPERFICIES NO LUCRATIVAS	
EQUIP. SOCIAL	0
Z. DEPORTIVA	0
ZONA VERDE 5.1	2.433,01 m ²
ZONA VERDE 5.2	769,84 m ²
SERVICIOS	0
VIALES 5.3	1.958,84 m ²
SUMA NO LUCRATIVA	5.161,69 m ²

SUP. LUCRATIVAS	
SUP. LUCRATIVA 5.4	5.634,00 m ²
COMERCIAL	0
AREA SERVICIO CARRETERA	0
SUMA LUCRATIVA	5.634,00 m ²

Este documento fue aprobado inicialmente en el Pleno de fecha 31.05.04. El Secretario/a



AYUNTAMIENTO DE PINSEQUE
MODIFICACIÓN AISLADA DEL PLAN PARCIAL DEL SECTOR 14 POLÍGONO 5
MOTIVADA POR EL ENLACE DE LA JOYOSA

PLANO
12'

PROYECTO **PLANO** **ZONIFICACIÓN - MODIFICADA**

ESCALA: 1:1000	FECHA: MARZO 2004	EL INGENIERO DE CAMINOS
REVISADO:		
REVISADO:		

AMADOR ORTIZ MENARGUEZ