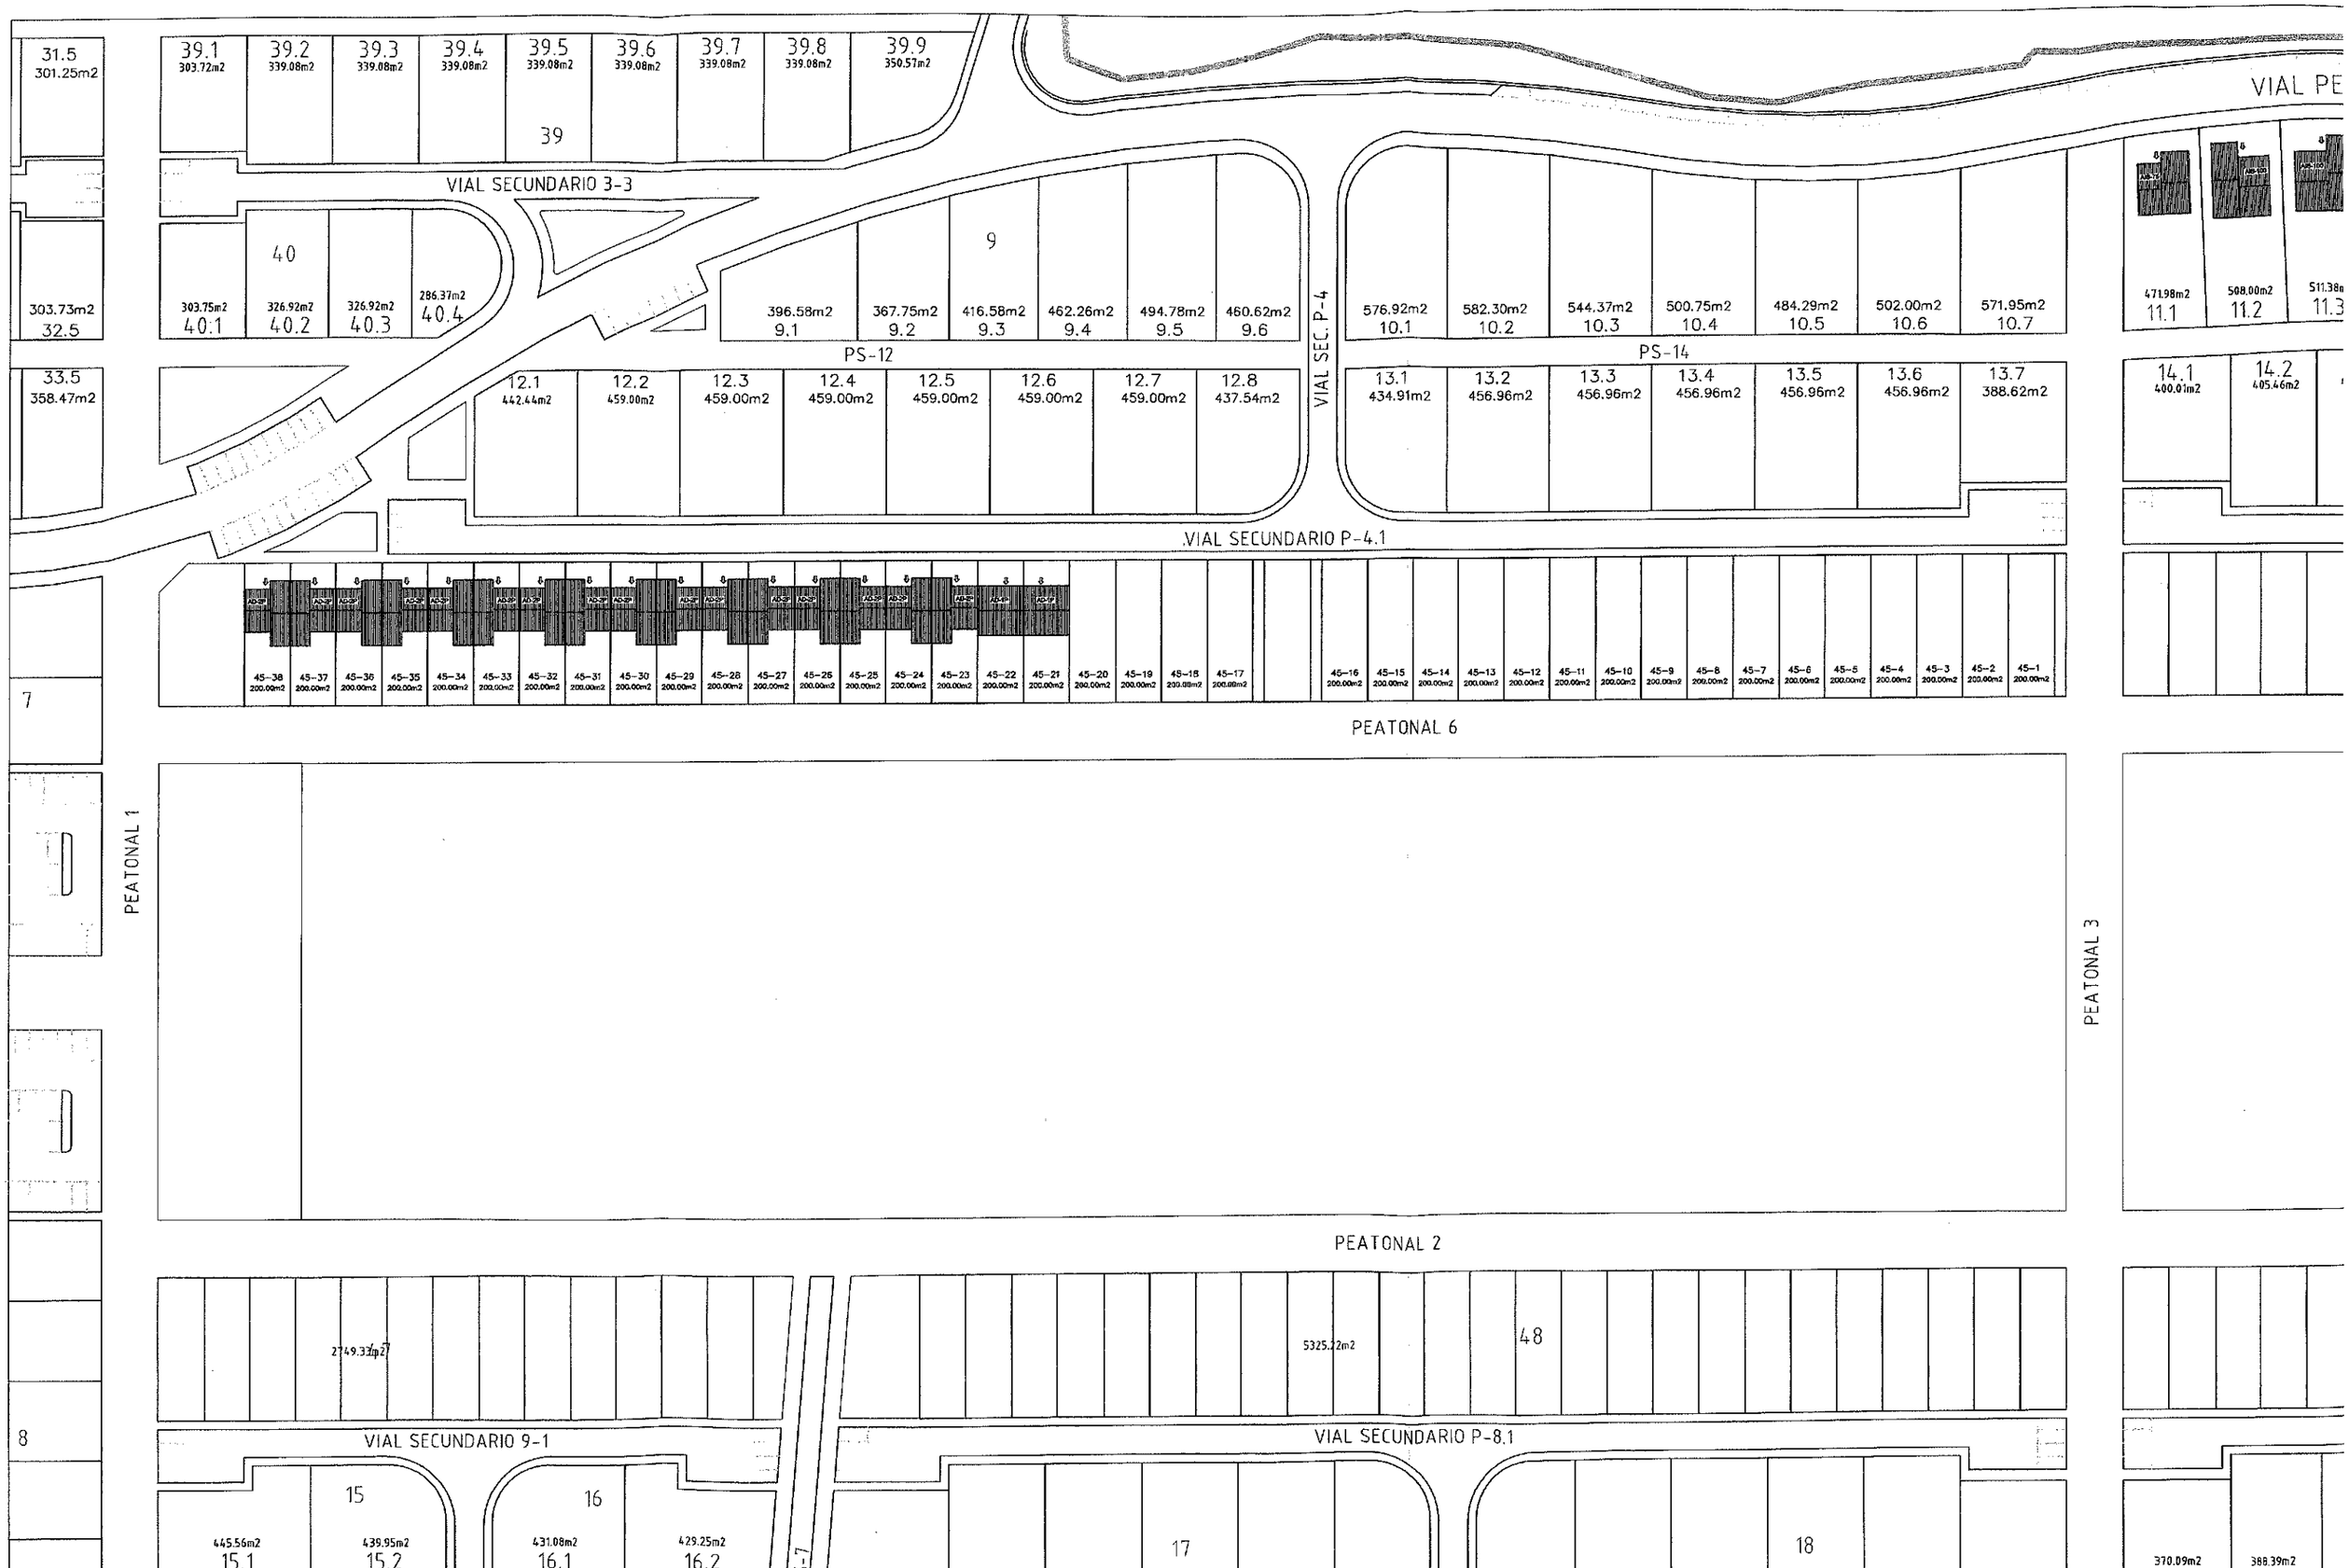
31.5
301.25m2
39.1
303.72m2
39.2
339.08m2
39.3
339.08m2
39.4
339.08m2
39.5
339.08m2
39.6
339.08m2
39.7
339.08m2
39.8
339.08m2
39.9
350.57m2
39
VIAL PE
VIAL SECUNDARIO 3-3
40
303.75m2
40.1
326.92m2
40.2
326.92m2
40.3
286.37m2
40.4
303.73m2
32.5
9
396.58m2
9.1
367.75m2
9.2
416.58m2
9.3
462.26m2
9.4
494.78m2
9.5
460.62m2
9.6
PS-12
VIAL SEC. P-4
576.92m2
10.1
582.30m2
10.2
544.37m2
10.3
500.75m2
10.4
484.29m2
10.5
502.00m2
10.6
571.95m2
10.7
PS-14
471.98m2
11.1
508.00m2
11.2
511.38m
11.3
33.5
358.47m2
12.1
442.44m2
12.2
459.00m2
12.3
459.00m2
12.4
459.00m2
12.5
459.00m2
12.6
459.00m2
12.7
459.00m2
12.8
437.54m2
13.1
434.91m2
13.2
456.96m2
13.3
456.96m2
13.4
456.96m2
13.5
456.96m2
13.6
456.96m2
13.7
388.62m2
14.1
400.01m2
14.2
405.46m2
VIAL SECUNDARIO P-4.1
45-38 200.00m2
45-37 200.00m2
45-36 200.00m2
45-35 200.00m2
45-34 200.00m2
45-33 200.00m2
45-32 200.00m2
45-31 200.00m2
45-30 200.00m2
45-29 200.00m2
45-28 200.00m2
45-27 200.00m2
45-26 200.00m2
45-25 200.00m2
45-24 200.00m2
45-23 200.00m2
45-22 200.00m2
45-21 200.00m2
45-20 200.00m2
45-19 200.00m2
45-18 200.00m2
45-17 200.00m2
45-16 200.00m2
45-15 200.00m2
45-14 200.00m2
45-13 200.00m2
45-12 200.00m2
45-11 200.00m2
45-10 200.00m2
45-9 200.00m2
45-8 200.00m2
45-7 200.00m2
45-6 200.00m2
45-5 200.00m2
45-4 200.00m2
45-3 200.00m2
45-2 200.00m2
45-1 200.00m2
7
PEATONAL 6
PEATONAL 1
PEATONAL 3
PEATONAL 2
2749.33m2
27
5325.22m2
48
8
VIAL SECUNDARIO 9-1
VIAL SECUNDARIO P-8.1
15
445.56m2
15.1
439.95m2
15.2
16
431.08m2
16.1
429.25m2
16.2
PS-2
PS-4
PS-7
17
18
370.09m2
19.1
388.39m2
19.2